
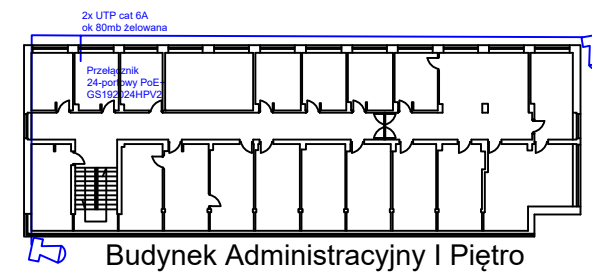
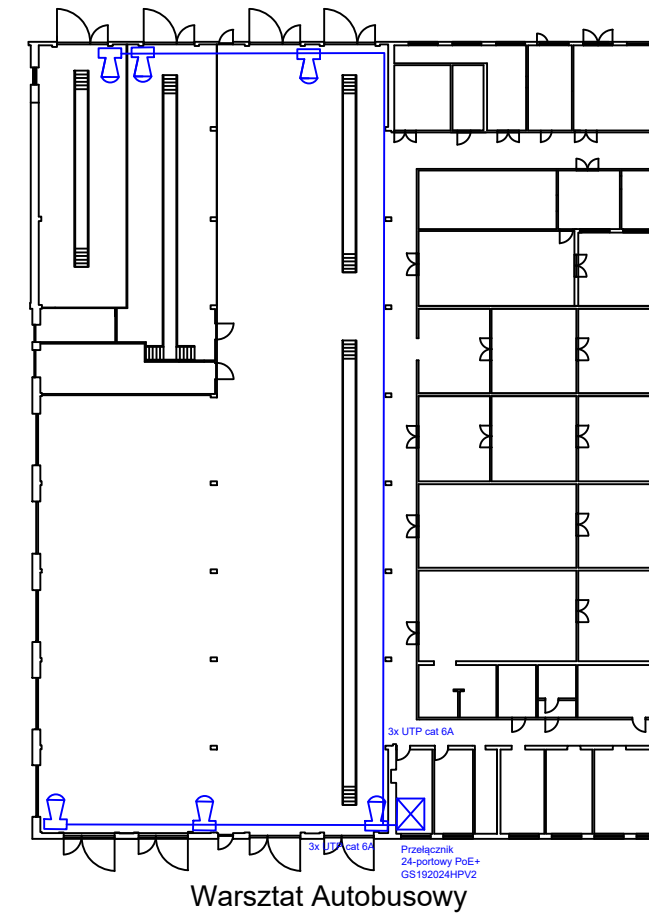


Załącznik 6b do SWZ

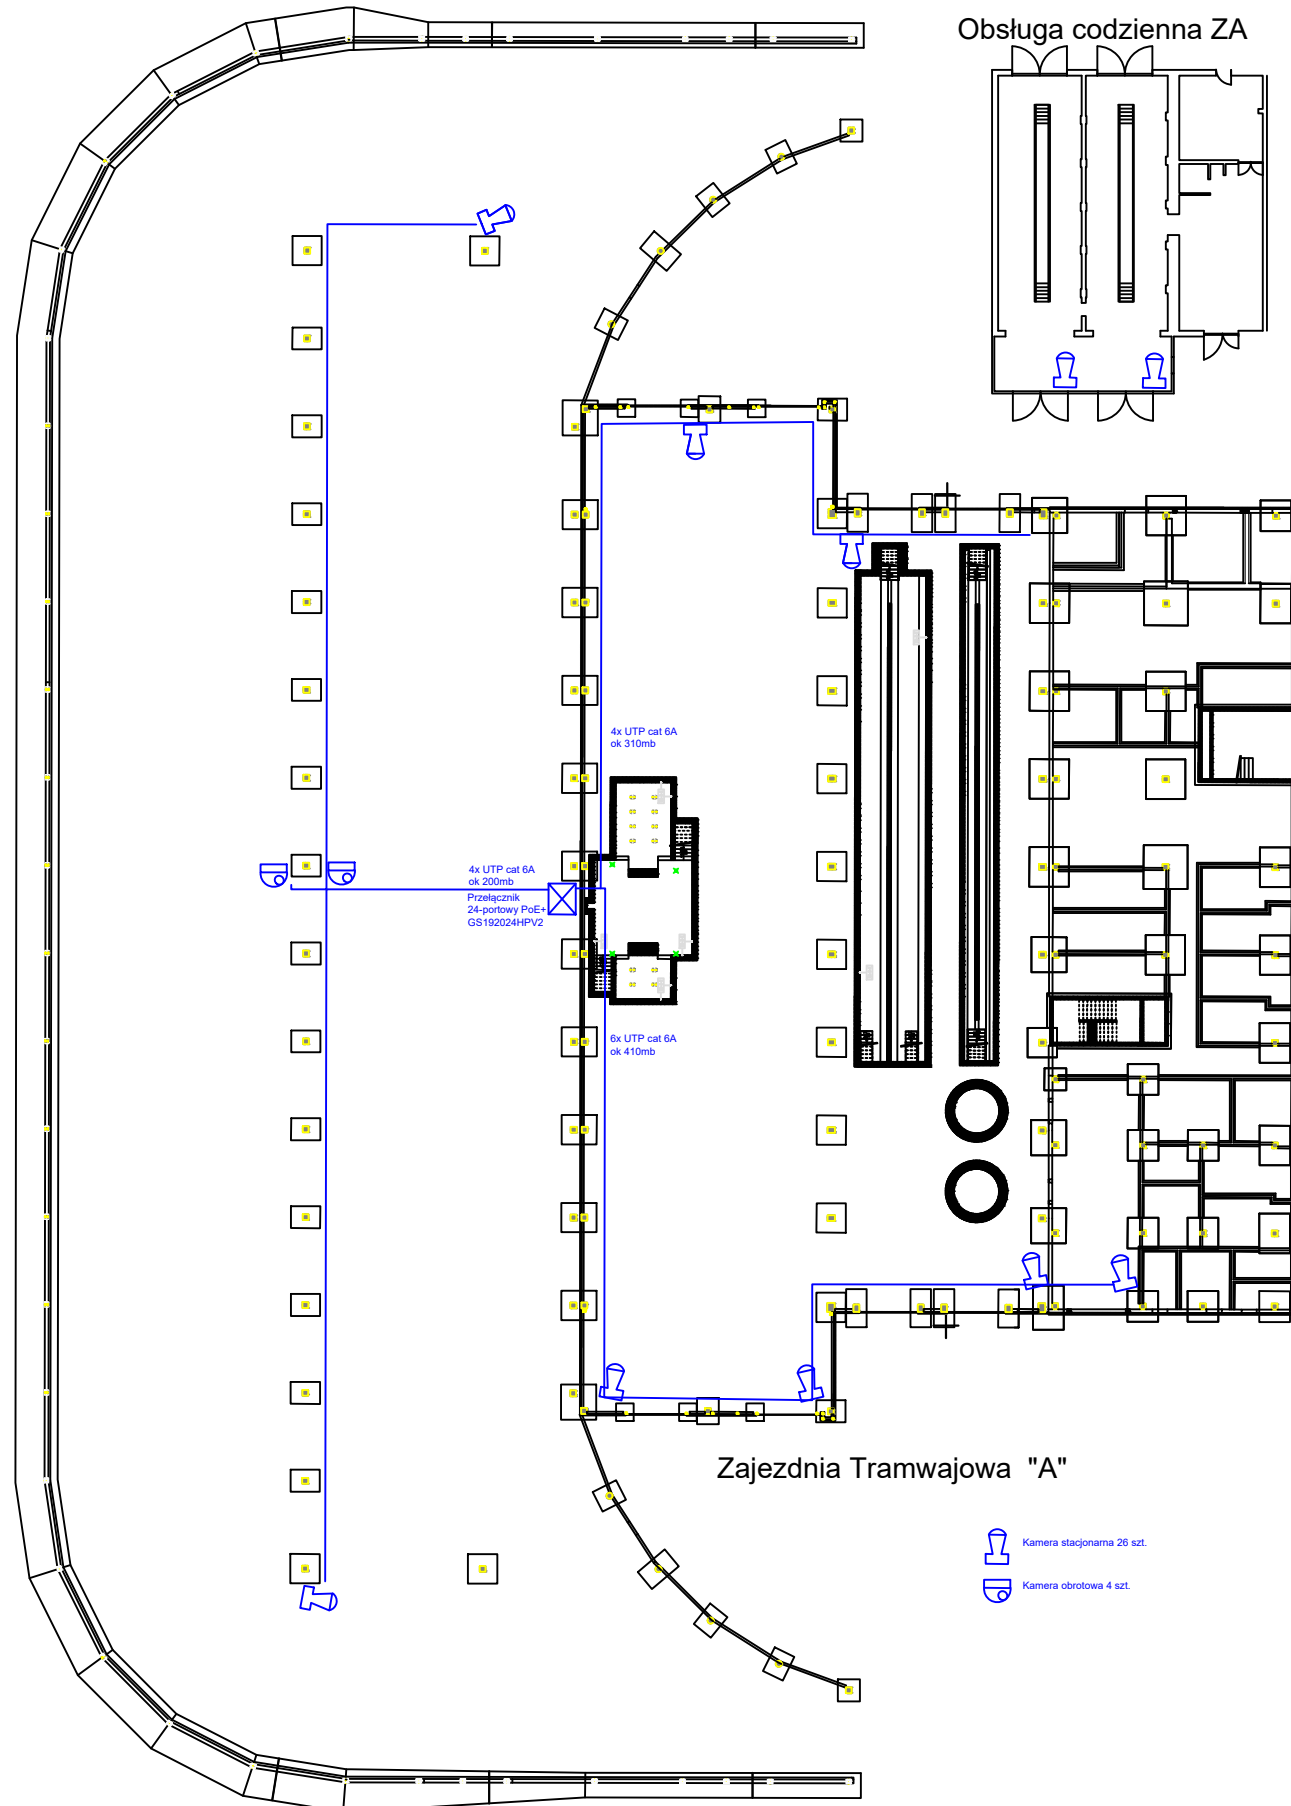

-  Kamera stacjonarna 26 szt.
-  Kamera obrotowa 4 szt.